


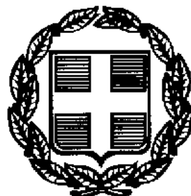

ΕΦΗΜΕΡΙΣ ΤΗΣ ΚΥΒΕΡΝΗΣΕΩΣ

ΤΗΣ ΕΛΛΗΝΙΚΗΣ ΔΗΜΟΚΡΑΤΙΑΣ

ΤΕΥΧΟΣ ΤΕΤΑΡΤΟ **Αρ. Φύλλου 205**

17 Μαρτίου 1997

ΠΕΡΙΕΧΟΜΕΝΑ

ΠΟΛΕΟΔΟΜΙΑ

ΑΠΟΦΑΣΕΙΣ

ΑΝΑΚΟΙΝΩΣΕΙΣ

ΠΟΛΕΟΔΟΜΙΑ

ΑΠΟΦΑΣΕΙΣ

Αριθ. 7495/728/96/97 (1)

Τροποποίηση ρυμοτομικού σχεδίου Δήμου Μαρκοπούλου Μεσογαίας στο Ο.Τ. 125 με τον αποχαρακτηρισμό του από χώρο πρασίνου και χαρακτηρισμό του σε χώρο Σχολείου και Οικοδομήσιμο χώρο.

Ο ΝΟΜΑΡΧΗΣ ΑΝΑΤ. ΑΤΤΙΚΗΣ

Έχοντας υπόψη:

1. Τις διατάξεις του από 17.7.23 Ν.Δ. «περί σχεδίων πόλεων και κωμών του Κράτους» όπως τροποποιήθηκε και συμπληρώθηκε μεταγενέστερα.

2. Τις διατάξεις του Ν. 2218/94 «Ίδρυση Νομαρχιακής Αυτοδιοίκησης, τροποποίηση διατάξεων για την πρωτοβάθμια αυτοδιοίκηση και την περιφέρεια και άλλες διατάξεις» (ΦΕΚ 90/τ.Α/13.6.94) και τις όμοιες του Νόμου 2240/94 «συμπλήρωση διατάξεων για τη Νομαρχιακή Αυτοδιοίκηση και άλλες διατάξεις» (ΦΕΚ 153/Α/16.9.94) με τις οποίες ιδρύθηκαν οι Νομαρχιακές Αυτοδιοικήσεις.

3. Τον ισχύοντα οργανισμό εσωτ. λειτουργίας των Υπηρεσιών της Νομαρχιακής Αυτοδιοίκησης Ανατ. Αττικής (ΦΕΚ 400/Β΄/95).

4. Τις διατάξεις του Α.Ν. 314/68 όπως τροποποιήθηκαν και συμπληρώθηκαν με το Ν.Δ. 1018/71.

5. Τις δ/ξεις του Π.Δ. 183 ΦΕΚ 70/Α΄/86 περί εγκρίσεως τροποποιήσεων σχεδίων πόλεων.

6. Την υπ' αριθμ. 87/96 απόφαση του Δημοτικού Συμβουλίου Μαρκοπούλου.

7. Το πρακτικό 10 της 2ης Συνεδρίας της 23.1.97 του ΣΧΟΠΝΑΑ.

8. Την υπ' αριθμ. 3243/96 βεβαίωση του Δημάρχου Μαρκοπούλου ότι με την τροποποίηση δεν επιβαρύνεται ο δημοτικός προϋπολογισμός.

9. Τις διατάξεις του άρθρου 29Α του Ν. 1558/85, όπως προστέθηκε με το άρθρο 27 του Ν. 2081/1992 (ΦΕΚ 154 Α) και το γεγονός, ότι από τις διατάξεις αυτής της απόφασης δεν προκαλείται δαπάνη εις βάρος του Δημοτικού προϋπολογισμού, αποφασίζουμε:


Εγκρίνουμε την τροποποίηση του ρυμοτομικού σχεδίου του Δήμου Μαρκοπούλου Μεσογαίας στο Ο.Τ. 125 με τον αποχαρακτηρισμό του από χώρο Πρασίνου και χαρακτηρισμό του τμήματος με τα στοιχεία Α, Β, Γ, Δ, Ε, Ζ, Η, Θ, Ι, Α σε χώρο Σχολείου και του υπολοίπου τμήματος σε οικοδομήσιμο χώρο όπως απεικονίζεται στο συνημμένο τοπογραφικό διάγραμμα.


Η απόφαση αυτή να δημοσιευθεί στην Εφημερίδα της Κυβερνήσεως.


Παλλήνη, 11 Φεβρουαρίου 1997

Ο Νομάρχης

ΔΗΜ. ΑΝ. ΦΡΑΓΚΟΣ

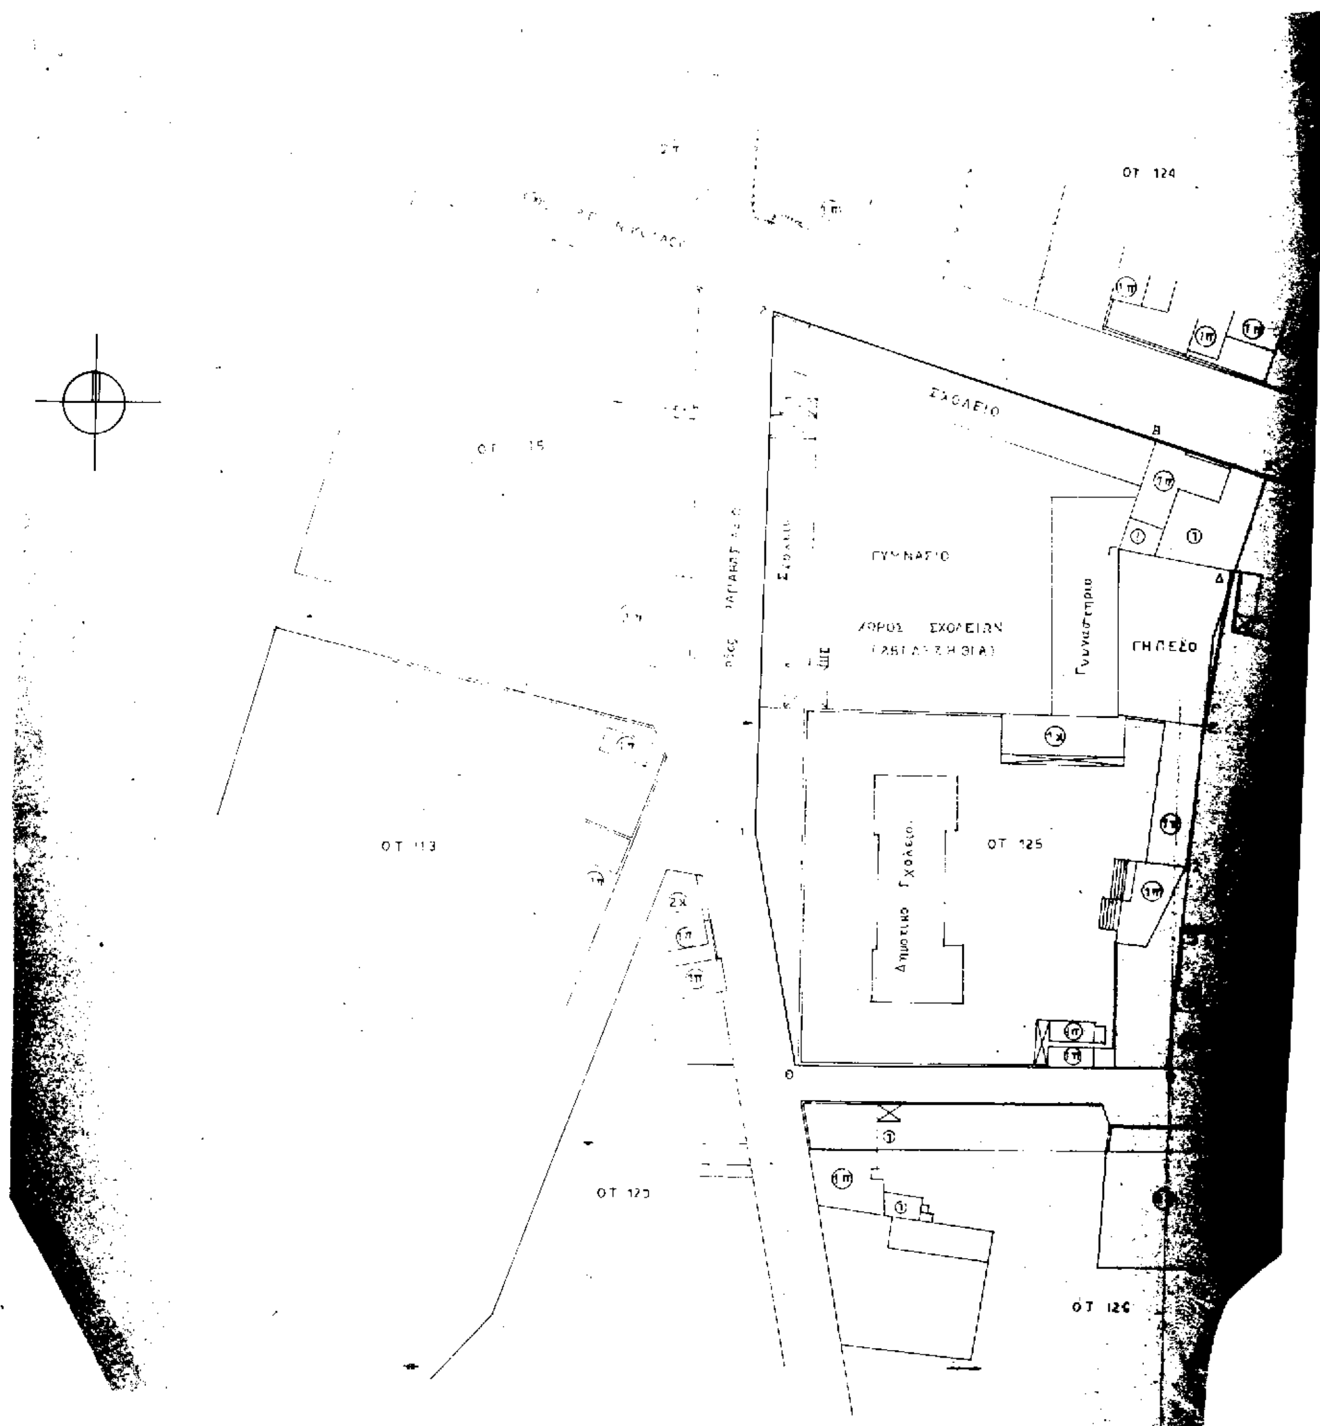
ΟΤ 124
ΣΧΟΛΕΙΟ
ΓΥΜΝΑΣΙΟ
ΧΩΡΟΣ ΣΧΟΛΕΙΩΝ
Γυμναστηριο
ΓΗΠΕΔΟ
ΟΤ 125
Δημοτικο Σχολειο
ΟΤ 113
ΟΤ 126

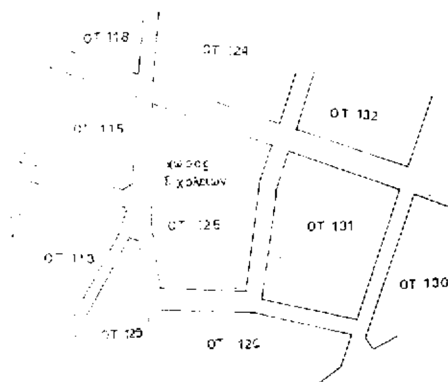

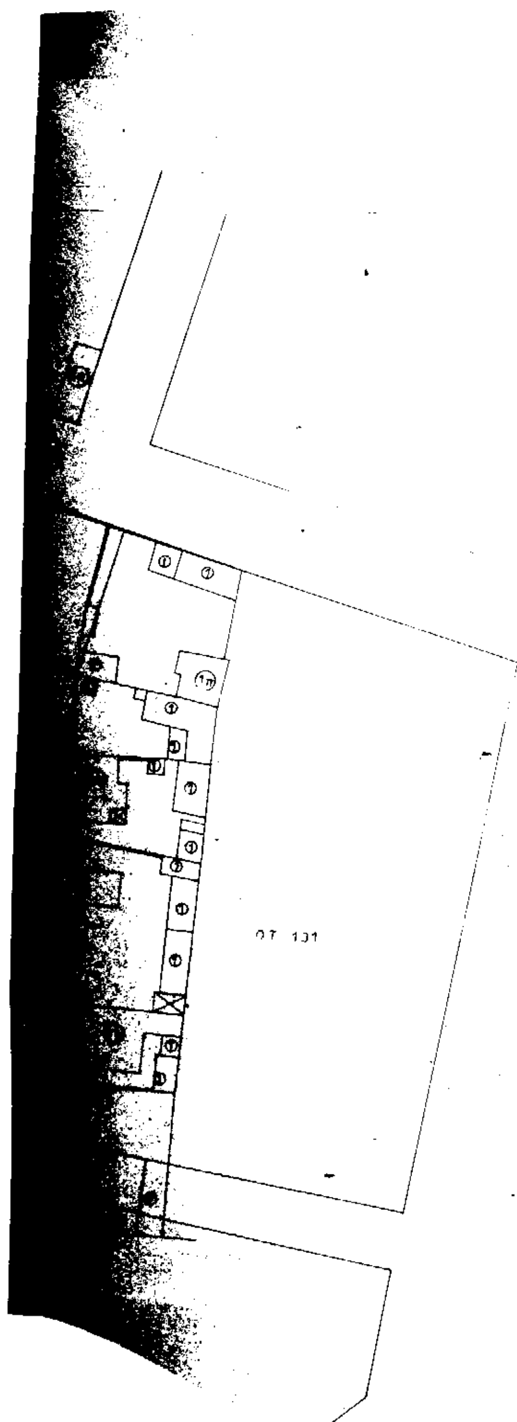

ΕΛΛΗΝΙΚΗ ΔΗΜΟΚΡΑΤΙΑ
ΝΟΜΑΡΧΙΑΚΗ ΑΥΤΟΔΙΟΙΚΗΣΗ
ΑΝΑΤΟΛΙΚΗΣ ΑΤΤΙΚΗΣ
ΔΙΕΥΘΥΝΣΗ ΧΩΡ. ΠΟΛΕΟΔΟΜΙΑΣ ΠΕΡΙΒΑΛΛΟΝΤΟΣ
ΤΜΗΜΑ ΠΟΛΕΟΔΟΜΙΚΟΥ ΣΧΕΔΙΑΣΜΟΥ
ΤΡΟΠΟΠΟΙΗΣΕΩΝ

Τροποποίηση του Ρυμοτομικού Σχεδίου Δήμου Μαρκοπούλου Μεσογαίας στο ΟΤ 125 με τον αποχαρακτηρισμό του από χώρο Πρασίνου και χαρακτηρισμό του σε χώρο Σχολείου και [illegible] χώρο

Εγκρίνεται με την αριθ.
435/728/93/97 απόφαση
Νομάρχη Ανατολικής Αττικής
Ο ΝΟΜΑΡΧΗΣ
Δ. ΦΡΑΓΚΟΣ



Ακριβές αντίγραφο
από το πρωτότυπο
Παλλήνη 22/12/97

(2)

Τροποποίηση ρυμοτομίας με κατάργηση ανώνυμου πεζόδρομου ανάμεσα στα Ο.Τ. 152 και 151 στην Πολεοδομική Ενότητα 11 (Αγ. Παντελεήμων) του Δ. Καλαμαριάς.

ΤΟ ΔΗΜΟΤΙΚΟ ΣΥΜΒΟΥΛΙΟ ΚΑΛΑΜΑΡΙΑΣ

(Αριθμός απόφασης 90/1997)

Έχοντας υπόψη:

1. Τις διατάξεις:

α) Του Ν. Δ/τος 17.7.1923 (ΦΕΚ 228/Α) «Περί σχεδίων πόλεων κ.λπ.» όπως τροποποιήθηκε και συμπληρώθηκε μεταγενέστερα.

β) Του Ν. 1577/85 (ΦΕΚ 210/Α) «Γενικός Οικοδομικός Κανονισμός» όπως τροποποιήθηκαν, συμπληρώθηκαν και ισχύουν.

γ) Της με αριθμ. 49787/2419/31.7.87 (ΦΕΚ 1019/Δ) απόφασης του Υπουργού Περιβάλλοντος, Χωροταξίας και Δημοσίων Έργων «Έγκριση Γ.Π.Σ. Δήμου Καλαμαριάς».

δ) Του άρθρου 9 του Π.Δ/τος της 12.9.89 (ΦΕΚ 581/Δ) «Μεταβίβαση αρμοδιοτήτων, τροποποιήσεων εγκεκριμένου σχεδίου Πόλεως και Πολεοδομικών εφαρμογών στο Δήμο Καλαμαριάς».

ε) Του Ν. 1892/90 (ΦΕΚ 101/Α) «Για τον εκσυγχρονισμό και ανάπτυξη και άλλες διατάξεις» (άρθρο 99).

ζ) Της με αριθμ. ΔΠ/ΠΜ/59356/1831/2.9.91 (ΦΕΚ 671/Δ) απόφασης του Νομάρχη Θεσ/νίκης «Αναθεώρηση τμήματος του σχεδίου πόλεως του Δήμου Καλαμαριάς».

η) Του Ν. 2081/92 (ΦΕΚ 154Α/10.9.92) και σύμφωνα:

– Με το άρθρο 27 με το οποίο προστέθηκε νέο άρθρο (29Α) στο Ν. 1558/85 για έλεγχο των δαπανών που προκαλούν οι κανονιστικές διοικητικές πράξεις.

– Τη με αριθμό 550/7.10.92 εγκύκλιο της Γραμματείας του Υπουργικού Συμβουλίου και

– Το με αριθμό ΓΥ 6065/6.11.92 έγγραφο του Υπουργού Προεδρίας της Κυβέρνησης.

2. Την εισήγηση του Αντιδημάρχου.

3. Την με αριθ. 566/96 απόφασή του.

4. Την με αριθ. συνεδ. 43/πράξη 807/10.12.96 γνωμοδότηση του ΣΧΟΠ Ν. Θεσ/νίκης, αποφασίζει ομόφωνα:

Την τροποποίηση του εγκεκριμένου σχεδίου ρυμοτομίας του Δ. Καλαμαριάς με κατάργηση ανώνυμου πεζόδρομου ανάμεσα στα Ο.Τ. 152 και 151 στην Πολεοδομική Ενότητα 11 (Αγ. Παντελεήμων) του Δ. Καλαμαριάς και ενοποίηση των Ο.Τ. 151 και 152.

Από την τροποποίηση αυτή δεν θα δημιουργηθεί δαπάνη για το Δήμο Καλαμαριάς και το Ελληνικό Δημόσιο.

Η ανωτέρω τροποποίηση φαίνεται στο χρωματισμένο διάγραμμα σε κλίμακα 1:1.000 που συνοδεύει την απόφαση.

Η ισχύς της απόφασης αυτής αρχίζει από τη δημοσίευσή της στην Εφημερίδα της Κυβερνήσεως.

Η απόφαση αυτή να δημοσιευτεί στην Εφημερίδα της Κυβερνήσεως.

Καλαμαριά, 7 Φεβρουαρίου 1997

Ο Δήμαρχος

ΘΡΑΣΥΒΟΥΛΟΣ ΛΑΖΑΡΙΔΗΣ

ΤΟΠΟΓΡΑΦΙΚΟ ΔΙΑΓΡΑΜΜΑ

ΔΗΜΟΣ ΚΑΛΑΜΑΡΙΑΣ
ΤΕΧΝΙΚΗ ΥΠΗΡΕΣΙΑ

ΘΕΜΑ ΣΧΕΔΙΟΥ: ΤΟΠΟΓΡΑΦΙΚΟ ΔΙΑΓΡΑΜΜΑ ΠΟΥ ΣΥΝΟΔΕΥΕΙ ΤΙΣ ΜΕ ΑΡ. 567/96 & 90/97 ΑΠΟΦΑΣΕΙΣ ΤΟΥ Δ.Σ. ΤΟΥ Δ. ΚΑΛΑΜΑΡΙΑΣ

ΚΛΙΜΑΚΑ 1:1000
ΧΡΟΝΟΣ ΣΥΝΤΑΞΗΣ 1996

ΤΙΤΛΟΣ: "Τροποποίηση ρυμοτομίας με κατάργηση ανωνύμου πεζοδρόμου ανάμεσα στα Ο.Τ. 152 & 151, στην Πολεοδομική Ενότητα 11 (Άγιος Παντελεήμων) του Δήμου Καλαμαριάς"

Ο ΣΥΝΤΑΞΑΣ ΑΓΓΕΛΙΔΗΣ ΙΩΑΝΝΗΣ αρχιτέκτων πολεοδόμος με σύμβαση έργου στο Δήμο Καλαμαριάς	ΘΕΩΡΗΘΗΚΕ ΓΙΑ ΤΗΝ ΙΣΧΥΟΥΣΑ ΡΥΜΟΤΟΜΙΑ ΑΠΟ ΤΟ ΤΜΗΜΑ ΠΟΛΕΟΔΟΜΙΑΣ 25 ΦΕΒ. 1997 ΣΙΑΚΟΥΔΗΣ ΓΡΗΓΟΡΗΣ ΤΟΠΟΓΡΑΦΟΣ ΜΗΧΑΝΙΚΟΣ
ΧΡΗΣΤ... ΙΩΑΝΝΗΣ ΑΓΡΟΝΟΜΟΣ ... ΜΗΧΑΝΙΚΟΣ	ΑΝΤΙΔΗΜΑΡΧΟΣ ΑΝΤΥΠΑΣ ΕΥΘΥΜΙΟΣ

(3)

Τροποποίηση του ρυμοτομικού σχεδίου Κοζάνης στο Ο.Τ. 551.

ΤΟ ΔΗΜΟΤΙΚΟ ΣΥΜΒΟΥΛΙΟ ΚΟΖΑΝΗΣ

(Αριθμός απόφασης 150/1997)

Έχοντας υπόψη:

1. Τις διατάξεις του Ν. Δ/τος της 17.7/16.8.23, όπως μεταγενέστερα τροποποιήθηκαν και συμπληρώθηκαν και ειδικότερα τα άρθρα 3 και 10.

2. Τις εγκυκλίους 1/4.1.61 και 8/28.3.75 της Υπηρεσίας οικισμού του Υπουργείου ΔΗΜΟΣΙΩΝ ΕΡΓΩΝ.

3. Την εγκύκλιο Δ.Τ.Ε./δ/43511/161/55/13.6.88 του Υπουργείου ΠΕ.ΧΩ.Δ.Ε.

4. Τις διατάξεις του Π. Δ/τος της 30.4.87/13.5.87 (ΦΕΚ 391Δ΄) και ειδικότερα τα άρθρα 1, 2 και 3.

5. Την με αριθμό 453/96 απόφαση του Δημοτικού Συμβουλίου Κοζάνης.

6. Την υπ' αριθμ. 52/27.11.1996 γνωμοδότηση του Συμβουλίου ΠΕ.ΧΩ.Δ.Ε. της Νομαρχίας Κοζάνης, αποφασίζουμε:

Άρθρο 1

Εγκρίνεται η τροποποίηση του ρυμοτομικού σχεδίου πόλεως Κοζάνης στο Ο.Τ. 551 και συγκεκριμένα την κατάργηση του βορειοανατολικού (τυφλού τμήματος) πεζόδρομου στην ιδιοκτησία του Παναγιώτη Καραγιάννη και τη δημιουργία νέου πεζόδρομου προς τη νοτιοδυτική πλευρά του οικοπέδου ίσης επιφάνειας με το καταργηθέν. Επίσης προέκταση του νέου πεζόδρομου μέχρι τη συνάντηση με τον υπάρχοντα πεζόδρομο, όπως φαίνεται αναλυτικά στο συνημμένο τοπογραφικό διάγραμμα. Τέλος το νέο τμήμα να δοθεί σε κοινή χρήση από τον ιδιοκτήτη άνευ αποζημιώσεως σύμφωνα με την αριθμ. 453/96 απόφαση του Δημοτικού Συμβουλίου και επί πλέον την υποχρεωτική σύσταση δουλείας διόδου λυμμάτων της ιδιοκτησίας Παναγιώτη Μπιλιώνη από το οικόπεδο ιδιοκτησίας Καραγιάννη Παναγιώτη όπως φαίνεται στο συνημμένο τοπογραφικό διάγραμμα.

Άρθρο 2

Η ισχύς της απόφασης αυτής αρχίζει από τη δημοσίευσή της στην Εφημερίδα της Κυβερνήσεως.

Στο Δήμαρχο Κοζάνης αναθέτουμε τη δημοσίευση και εκτέλεση της παρούσας.

Άρθρο 3

Η παρούσα απόφαση δεν προκαλεί ουδεμία δαπάνη και να δημοσιευθεί στην Εφημερίδα της Κυβερνήσεως.

Κοζάνη, 25 Φεβρουαρίου 1997

Ο Δήμαρχος

ΠΑΡΙΣ ΚΟΥΚΟΥΛΟΠΟΥΛΟΣ

ΤΡΟΠΟΠΟΙΗΣΗ ΕΓΚ. ΡΥΜΟΤΟΜΙΚΟΥ ΣΧΕΔΙΟ
ΠΕΡΙΟΧΗΣ "ΗΠΕΙΡΩΤΙΚΑ" ΚΟΖΑΝΗΣ ΜΕΤΑΞΥ
Ο.Τ. 545-549-551 ΜΕ ΚΑΤΑΡΓΗΣΗ ΤΜΗΜΑΤΟΣ
ΠΕΖΟΔΡΟΜΟΥ ΚΑΙ ΔΗΜΙΟΥΡΓΙΑ ΝΕΟΥ.

ΚΛΙΜ. 1:200

ΥΠΟΜΝΗΜΑ

ΟΡΟΙ ΔΟΜΗΣΗΣ - ΗΠΕΙΡΩΤΙΚΑ

	ΚΑΝΟΝΑΣ	ΠΑΡΕΚΚΛΙΣΗ
Πρόσωπο	10.00 μ	7.00 μ
Εμβαδόν	200.00 τ.μ	140.00 τ.μ
Κάλυψη	70%	
Σ.Δ.	1.4	

1 Π.Δ. της 22-1-29 /29-1-29 ΦΕΚ 32 Δ'
2 Β.Δ. της 3-9-69 /15-10-69 ΦΕΚ 193 Δ'
3 Ν.Δ. 8/9-6-73 ΦΕΚ 124 Α' ΓΟΚ '73
4 Π.Δ. της 21-11-78 /14-12-78 ΦΕΚ 564 Δ'

Οικοδομική γραμμή προτεινόμενη
— " — καταργούμενη
Περίφραξη

ΚΤΗΜΑΤΟΛΟΓΙΟ

1 ΜΑΡΑΓΚ ΔΟΥ ΛΑΣΚΑΡΙΝΑ
2 ΒΑΛΑΣΙΔΗΣ ΤΡΙΑΝΤΑΦΥΛΛΟΣ - ΓΕΩΡΓΑΚΑΣ ΣΑΓΥΒΕΡΙΟΣ
3 ΠΛΕΞΙΔΑΣ ΛΑΖΑΡΟΣ
4 ΖΟΥΖΟΥ ΑΝΝΑ
5 ΚΑΡΑΓΙΑΝΝΗΣ ΠΑΝΑΓΙΩΤΗΣ

ΘΕΩΡΗΘΗΚΕ

ΒΛΑΣΣΗΣ ΙΩΑΝΝΗΣ
ΑΝΤΙΔΗΜΑΡΧΟΣ ΚΟΖΑΝΗΣ

ΚΟΖΑΝΗ ΣΕΠΤΕΜΒΡΙΟΣ
Ο ΣΥΝΤΑΚΤΗΣ

ΤΟΠΟΓΡΑΦΟΣ ΜΗΧ.

ΑΠΟΣΠΑΣΜΑ ΑΠΟ ΤΟ ΕΓΚ. ΡΥΜΟΤ.
ΣΧΕΔΙΟ ΠΟΛΗΣ ΚΟΖΑΝΗΣ
ΚΛΙΜ. 1:500

ΒΕΒΑΙΩΣΗ

Η παρούσα πράξη τροποποίησης είναι σύμφωνη με την αριθμ. 453/96 απόφαση του Δημ. Συμβουλίου Κοζάνης

Ο ΑΝΤΙΔΗΜΑΡΧΟΣ

Γ. ΒΑΛΤΗΣ

Ο.Τ. 549
Ο.Τ. 545
Ο.Τ. 551
554
ΠΕΖΟΔΡΟΜΟΣ
ΠΕΖΟΔΡΟΜΟΣ
Ο.Τ. 545
ΠΕΖΟΔΡΟΜΟΣ
700160
700140
700120

ΑΝΑΚΟΙΝΩΣΕΙΣ

Αριθ. 577 (4)

Ειδοποίηση για παρακατάθεση αποζημίωσης δρχ. 638.119 αναγκαστικής απαλλοτρίωσης ακινήτων και επικειμένων στα Ο.Τ. 193, 204, 209, 205, 208 και 215 λόγω εφαρμογής σχεδίου πόλεως Δήμου Σαμίων.

Ο ΔΗΜΑΡΧΟΣ ΣΑΜΙΩΝ

Σύμφωνα με τις διατάξεις του Ν.Δ. 797/1971 περί αναγκαστικών απαλλοτριώσεων πληροφορεί όσους έχουν ή αξιώνουν δικαιώματα κυριότητας επί των ιδιοκτησιών που βρίσκονται στα αριθ. 193, 204, 209, 205, 208 και 215 Ο.Τ. και απηλλοτριώθησαν με το από 26.9.1939 Β.Δ. που δημοσιεύθηκε στο ΦΕΚ 417/'39 τεύχος Δ΄ με το οποίο εγκρίθηκε το ρυμοτομικό σχέδιο της πόλης Σάμου και τροποποιήθηκε μεταγενεστέρως με την αριθ. 116/24.11.1972 απόφαση του Δημοτικού Συμβουλίου Σάμου καθώς και τις αριθ. 10/80 και 38/80 αποφάσεις του Δημοτικού Συμβουλίου Σάμου και 1111/79 και 520/80 γνωμοδοτήσεις του Συμβουλίου Δημοσίων Έργων που δημοσιεύτηκαν νόμιμα στην Εφημερίδα της Κυβερνήσεως, κηρύχθησαν απαλλοτριωτέες υπέρ του Δήμου Σαμίων και για λόγους δημοσίας ωφέλειας οι ιδιοκτησίες που βρίσκονται στα ανωτέρω Ο.Τ. και αποτυπώνονται στο από Μαΐου 1992 τοπογραφικό διάγραμμα και κτηματολογικό πίνακα του μηχανικού Χρ. Βεϊνόγλου που έχει θεωρηθεί στις 21.12.1992 από τον Προϊστάμενο της ΤΥΔΚ Σάμου Σταμάτιο Τσολακάκη, όπως αναφέρεται λεπτομερώς στην αριθ. 1/3.2.1993 πράξη τακτοποίησης, προσκύρωσης και αναλογισμού αποζημιώσεως των παραπάνω ιδιοκτησιών, που εγκρίθηκε με την αρ. ΤΠ 463/11.3.1994 απόφαση του Νομάρχη Σάμου.

Επί των παραπάνω απαλλοτριουμένων ιδιοκτησιών προβάλλουν δικαιώματα κυριότητας οι:

α) Λουκιανός Ευσταθίου.

β) Ανακρέων Κάιλας.

γ) Εμμανουήλ Αρβανίτης.

δ) Θέτις Καστανά.

ε) Δέσποινα Κρητικού.

στ) Βασιλική και Σταμάτιος Τσολακάκης.

ζ) Γεώργιος Ζώης.

η) Το Ελληνικό Δημόσιο.

θ) Κληρονόμοι Στεφάνου και

ι) Δήμος Σαμίων.

Επειδή με την αριθ. 198/304/81 Ασφ/96 απόφαση του Μονομελούς Πρωτοδικείου Σάμου καθορίσθηκε προσωρινή τιμή μονάδος αποζημίωσης η ισχύουσα αντικειμενική:

α) την τρέχουσα πραγματική αξία των ρυμοτομουμένων οικοπέδων σε 12.610 δρχ.,

β) την αξίαν των μανδροτοίχων σε 500 δρχ. ανά μέτρο,

γ) την αξία των συρματοφραγών σε 250 δρχ. ανά μέτρο και των ξερολιθιών σε 80 δρχ. ανά μέτρο και

δ) την αξία κάθε οπωροφόρου δέντρου που υπάρχει στην ως άνω απαλλοτριουμένη έκταση σε 15.000 δρχ.

Επειδή ο Δήμος επείγεται να καταβάλει την προαναφερθείσα αποζημίωση παρακαταθέσεως σύμφωνα με το Νόμο και με βάση την τιμή που καθόρισε η παραπάνω με αριθμό 198/304/81 Ασφ/96 απόφαση του Μονομελούς Πρωτοδικείου Σάμου στο εδώ υποκατάστημα του Ταμείου Παρακαταθηκών και Δανείων το συνολικό ποσό της αποζημιώσεως και για το σκοπό αυτό εκδόθηκε το με αριθμό Νο 7947/24.2.1997 γραμμάτιο σύστασης παρακαταθήκης του παραπάνω Ταμείου ποσού δρχ. 638.119 ήτοι:

ΠΙΝΑΚΑΣ ΕΠΙΚΕΙΜΕΝΩΝ

	ΙΔΙΟΚΤΗΤΗΣ	ΕΠΙΚΕΙΜΕΝΑ ΕΙΔΟΣ	ΠΟΣΟΤΗΤΑ
1	ΕΥΣΤΑΘΙΟΥ/ΚΑΪΛΑΣ	Συρματόπλεγμα	26,60 μ.
2	ΑΡΒΑΝΙΤΗΣ/ΚΑΣΤΑΝΑ	Ξερολιθιά	15,00 μ.
3	ΑΡΒΑΝΙΤΗΣ/ΚΑΣΤΑΝΑ	Μανδρότοιχος με συρματόπλεγμα	3,50 μ.
4	ΑΡΒΑΝΙΤΗΣ	Ξερολιθιά	26,60 μ.
5	ΑΡΒΑΝΙΤΗΣ	Ξερολιθιά	12,80 μ.
6	ΑΡΒΑΝΙΤΗΣ	Ξερολιθιά	7,00 μ.
7	ΑΡΒΑΝΙΤΗΣ	Ξερολιθιά	3,00 μ.
8	ΑΡΒΑΝΙΤΗΣ	Συρματόπλεγμα	68,50 μ.
9	ΑΡΒΑΝΙΤΗΣ/ΖΩΗΣ	Μανδρότοιχος με συρματόπλεγμα	19,00 μ.
10	ΑΡΒΑΝΙΤΗΣ/ΖΩΗΣ	Συρματόπλεγμα	2,50 μ.
11	ΖΩΗΣ	Συρματόπλεγμα	11,50 μ.
12	ΑΡΒΑΝΙΤΗΣ/Τ.Σ. ΣΑΜΟΥ	Μανδρότοιχος	4,50 μ.
13	ΑΡΒΑΝΙΤΗΣ/ΣΤΕΦΑΝΟΥ	Μανδρότοιχος	4,00 μ.

Ανακοινώνουμε στον καθένα που τυχόν έχει εμπράγματα δικαιώματα στις προαναφερόμενες ιδιοκτησίες την παρακατάθεση του ποσού της αποζημίωσης που καθορίστηκε σύμφωνα με τις διατάξεις του Ν.Δ. 797/1971 περί αναγκαστικών απαλλοτριώσεων για να λάβει γνώση και για τις νόμιμες συνέπειες όπως επίσης και για τις νόμιμες ενέργειες για την ανάληψη του ποσού της αποζημίωσης και την πληρωμή με αυτό των κατά Νόμο δικαιούχων.

Σάμος, 20 Φεβρουαρίου 1997

Ο Δήμαρχος Σαμίων κ.α.α.
Ο Αντιδήμαρχος
ΙΩΑΝΝΗΣ ΒΟΓΙΑΤΖΗΣ